


VENDARGUES

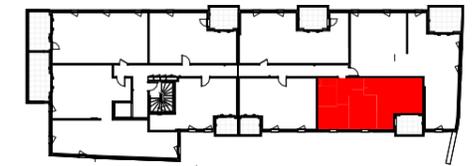

Niveau	Typologie	Numéro de logement
R+1	T3	106

Tableau des surfaces :

Séjour/Cuisine	25.75 m ²
Chambre 1	9.00 m ²
Chambre 2	12.75 m ²
SdB	4.70 m ²
WC	1.55 m ²
Entrée	5.90 m ²


Surface habitable 59.65 m²

Loggia 6.30 m²

Surface extérieur 6.30 m²



Réversibilité PMR: Déposer la cloison entre les WC et la SdB

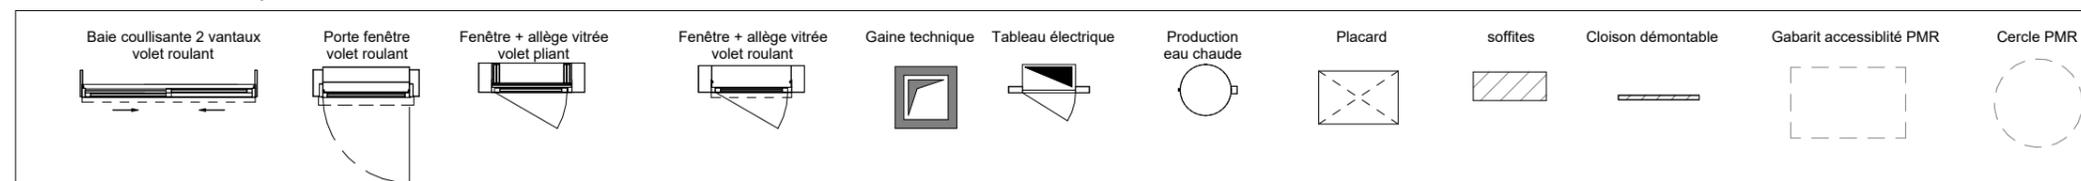

TOURRE SANCHIS ARCHITECTURE & URBANISME DURABLES
 70 allée Alma Malher | Chateau Levat 34000 Montpellier

AĒKO
 habitat sensē
 2 rue Foch | 34000 Montpellier
 Aeko-promotion.fr

NOTA: Des modifications sont susceptibles d'être apportées à ce plan en fonction des nécessités techniques de la réalisation, tant en ce qui concerne les dimensions libres que l'équipement. Les surfaces indiquées sont approximatives. Les retombées, soffites, faux plafonds, canalisations, ballon d'eau chaude, ainsi que l'emplacement des équipements sont figurés à titre indicatif / La surface des placards ou des dressing est incluse dans celle des pièces attenantes