




HYOKO
Ode au soleil levant

Plan de repérage

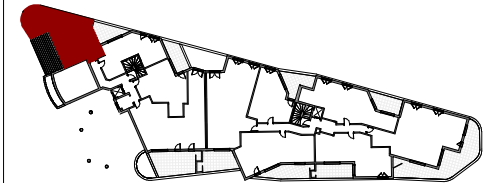

Niveau	Typologie	Numéro de logement
--------	-----------	--------------------

R+1	T2	A11
-----	----	-----


LOGEMENT LIBRE

Tableau de surfaces

Séjour & Cuisine	26.0 m ²
Chambre	12.2 m ²
SdE	4.4 m ²
Entrée	3.7 m ²
Wc	2.7 m ²
Surface Totale	49.0 m²
Terrasse	19.6 m²

Les surfaces des placards sont incluses dans celles des pièces attenantes.

NOTA : Le présent plan exprime les dispositions générales du logement. Il est susceptible de variation ou modification en fonction des nécessités techniques, réglementaires et/ou administratives, tant en ce qui concerne les éléments d'équipements que les dispositions et dimensions des pièces. Des faux plafonds et soffites peuvent être créés. Les éléments de mobilier sont représentés à titre indicatif, se référer à la notice

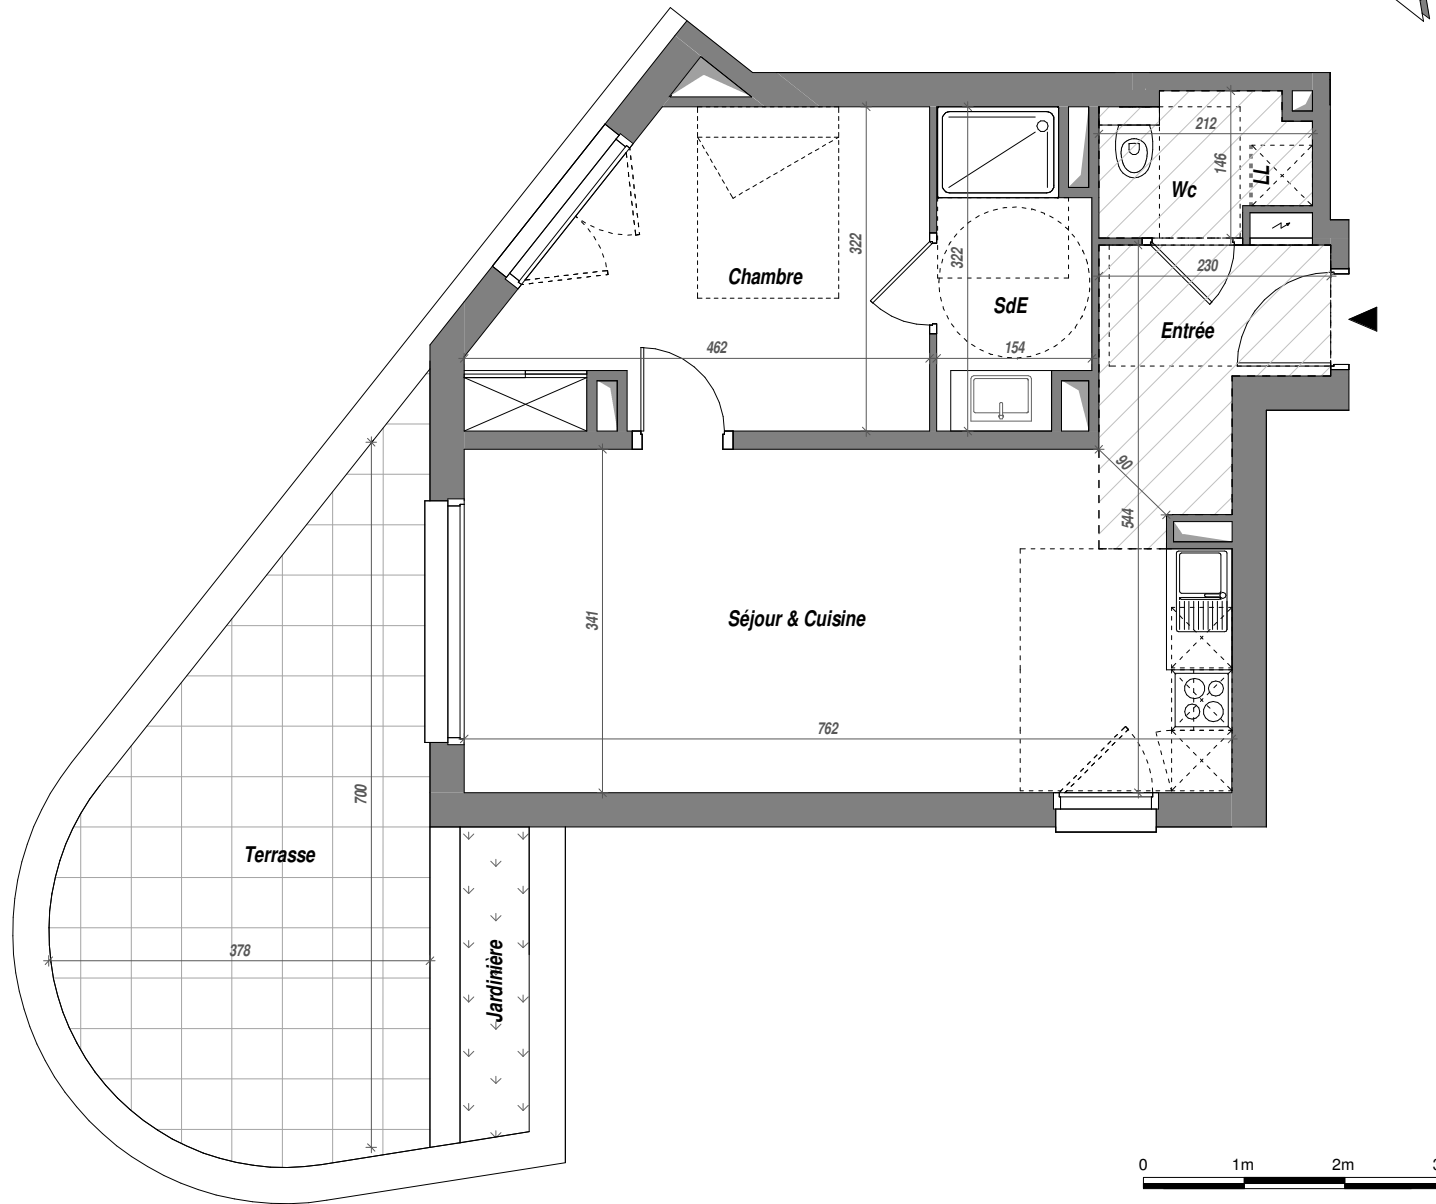

Réversibilité PMR : Plan PMR ci-annexé



my
archi-
tectes

SOUVIRON
LACOMBE
PESSANT

A E K O
influence urbaine

5 Décembre 2023