



ARCHIPEL

BALADE EN MÉDITERRANÉE

Bâtiment B

R+2

Type T2 cabine

202

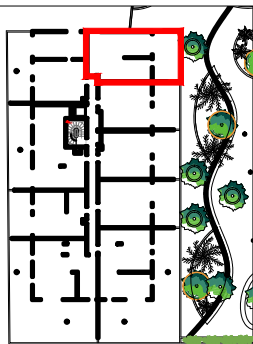



Tableau des Surfaces

Séjour / cuisine	19.13m ²
Chambre	12.26m ²
Cabine	5.05m ²
Entrée	8.00m ²
Salle d'eau	4.66m ²


Surface Habitable 49.10m²

Balcons / terrasses 22.00m²


Nota : la surface des placards est incluse dans celle de chaque pièce attenante.

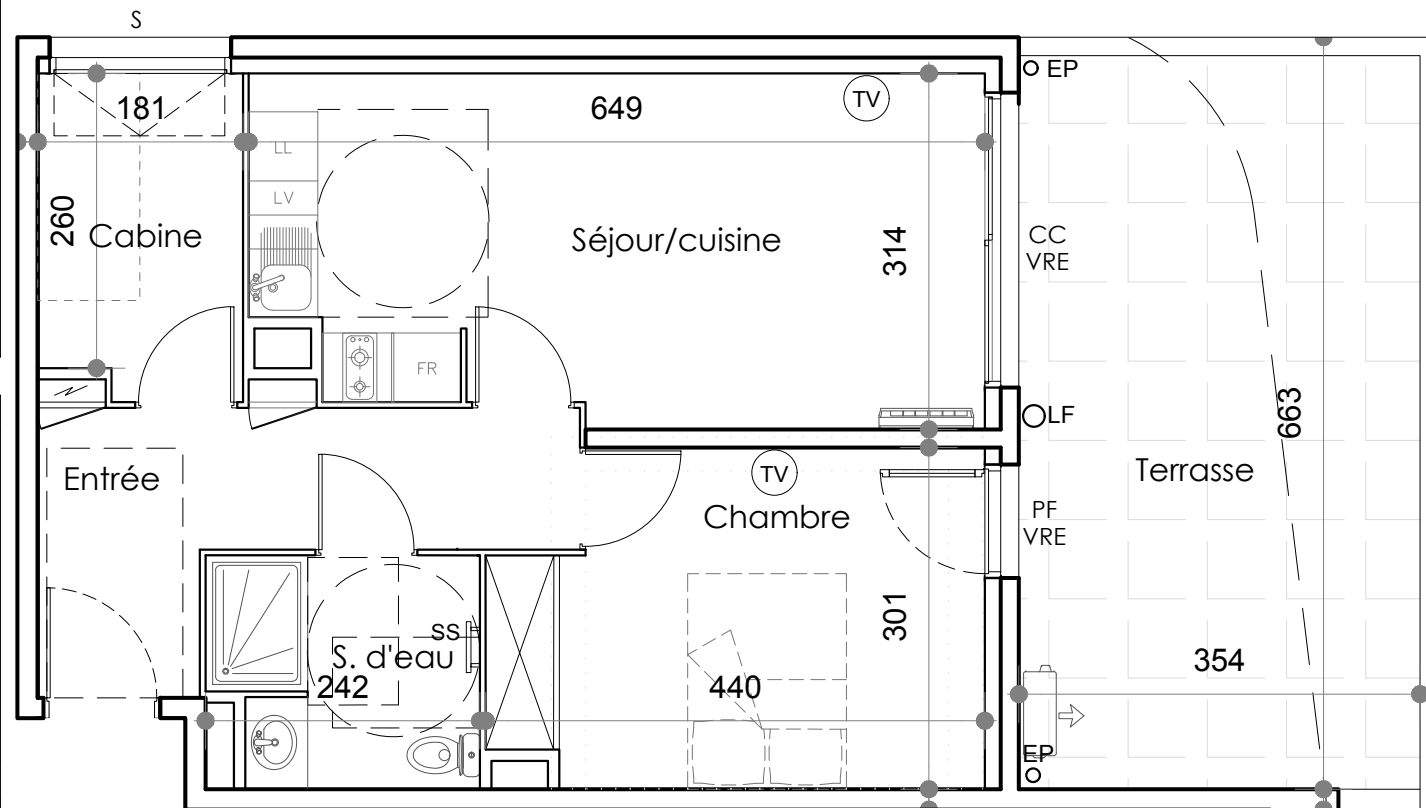

Architecte :

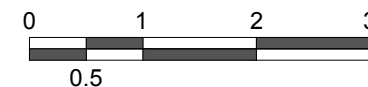

Des modifications sont susceptibles d'être apportées à ce plan en fonction des contraintes techniques ou réglementaires lors de la réalisation tant en ce qui concerne les dimensions libres que de l'équipement. Les retombées, faux plafonds, soffites, ainsi que l'emplacement des équipements sont figurés à titre indicatif. Les accès aux extérieurs (jardins, terrasses, balcons ou loggias) pourront présenter des différences de niveaux pour des raisons techniques. Mobilier cuisine non fourni.

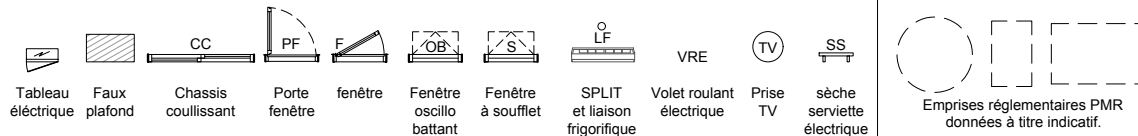

INDICE 2

13.09.2021