





ARCHIPEL


BALADE EN MÉDITERRANÉE

Bâtiment B	304
R+3	
Type T2	



Tableau des Surfaces	
Séjour / cuisine	22.64m ²
Chambre	11.92m ²
Salle d'eau	4.83m ²
<hr/>	
Surface Habitable	39.39m ²
Balcons / terrasses	12.00m ²
Nota : la surface des placards est incluse dans celle de chaque pièce attenante.	

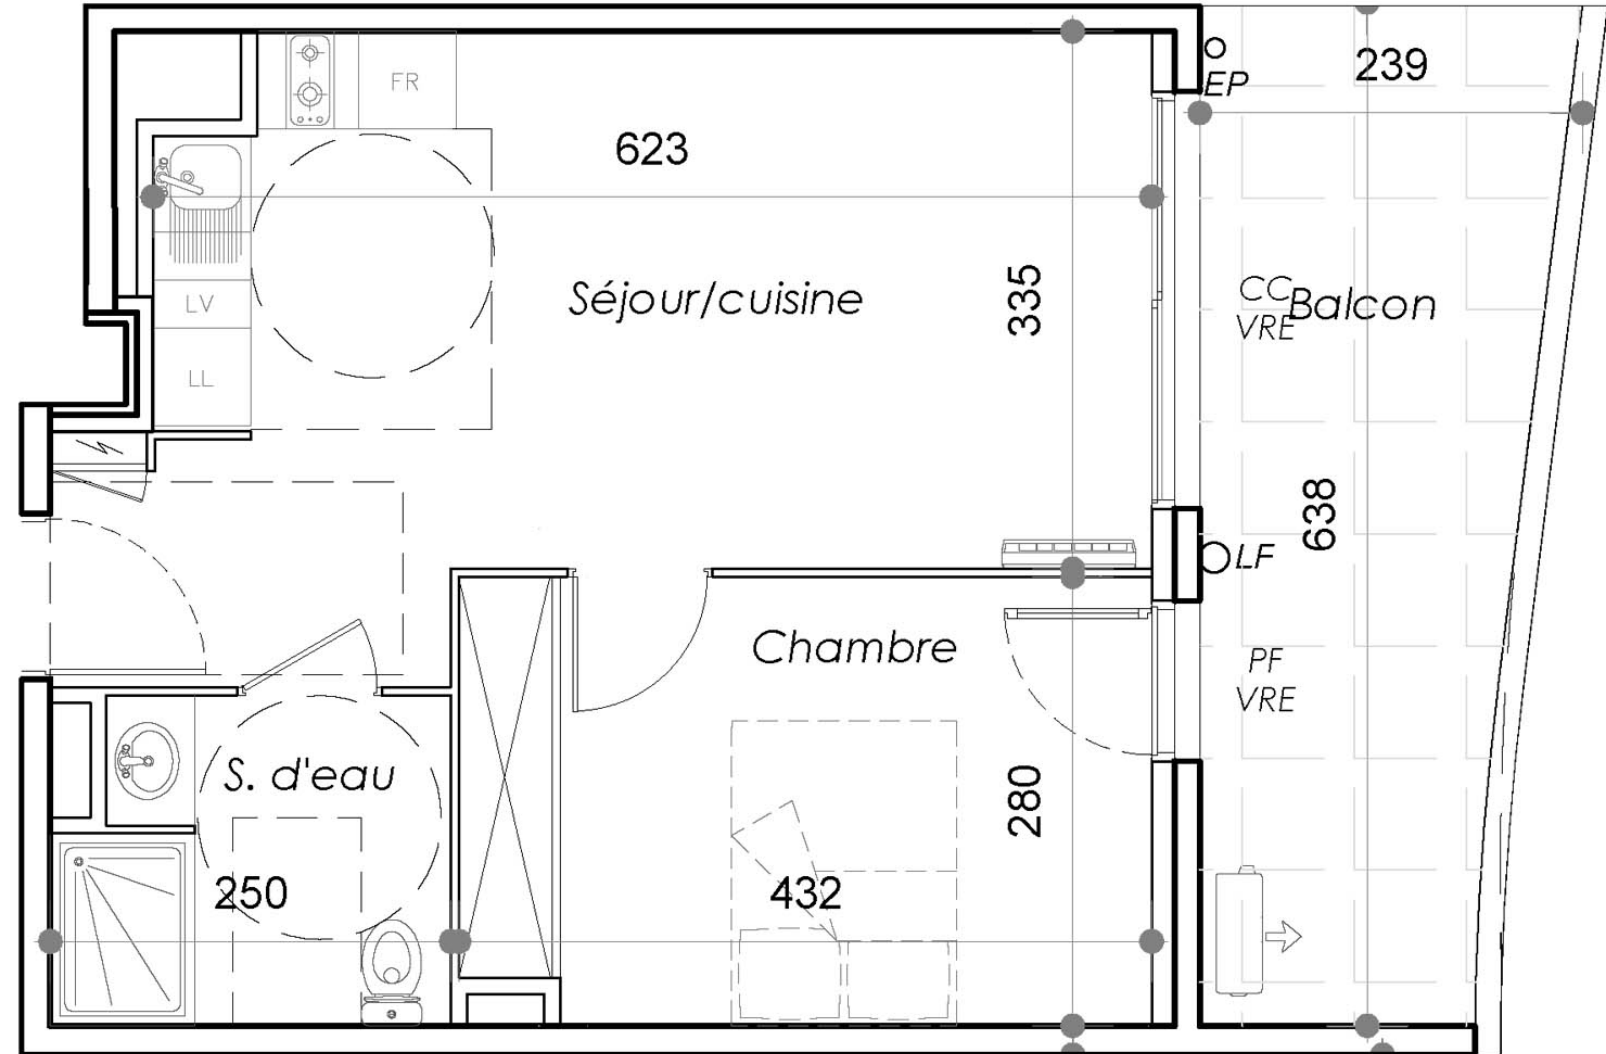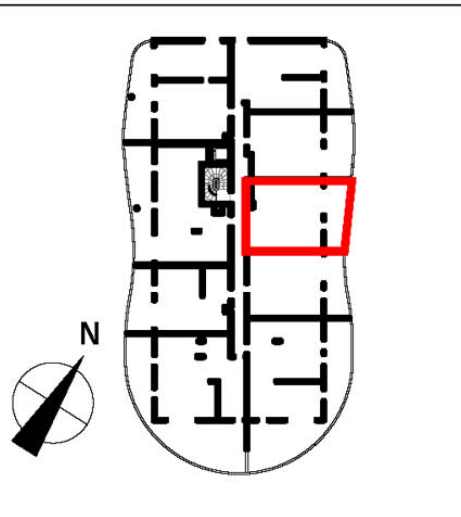

Architecte :

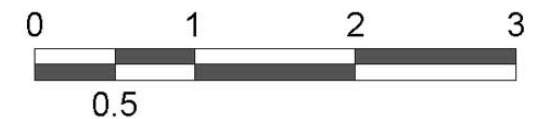

Des modifications sont susceptibles d'être apportées à ce plan en fonction des contraintes techniques ou réglementaires lors de la réalisation tant en ce qui concerne les dimensions libres que de l'équipement. Les retombées, faux plafonds, soffites, ainsi que l'emplacement des équipements sont figurés à titre indicatif. Les accès aux extérieurs (jardins, terrasses, balcons ou loggias) pourront présenter des différences de niveaux pour des raisons techniques. Mobilier cuisine non fourni.

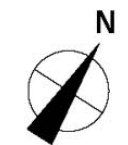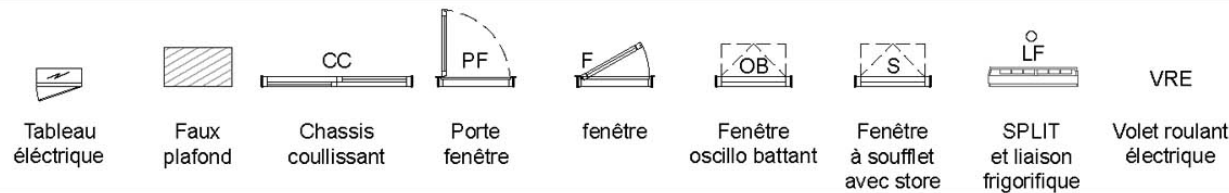

INDICE 1

06.04.2021



ARCHIPEL

BALADE EN MÉDITERRANÉE

Bâtiment B
R+3
Type T2

304

