


Plan de repérage

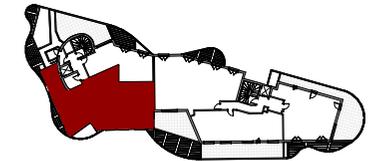

Niveau	Typologie	Numéro de logement
R+5	T4	A52


LOGEMENT LIBRE

Tableau de surfaces

Séjour & Cuisine	31.1 m ²
Suite Parentale	17.5 m ²
SdE	5.0 m ²
Chambre 1	11.3 m ²
Chambre 2	10.1 m ²
SdB	5.8 m ²
Cellier	3.0 m ²
Entrée	4.0 m ²
Dgt	4.3 m ²
Wc	2.3 m ²
Surface Totale	94.4 m²
Terrasse	39.7 m²

Les surfaces des placards sont incluses dans celles des pièces attenantes.

NOTA : Le présent plan exprime les dispositions générales du logement. Il est susceptible de variation ou modification en fonction des nécessités techniques, réglementaires et/ou administratives, tant en ce qui concerne les éléments d'équipements que les dispositions et dimensions des pièces. Des faux plafonds et soffites peuvent être créés. Les éléments de mobilier sont représentés à titre indicatif, se référer à la notice

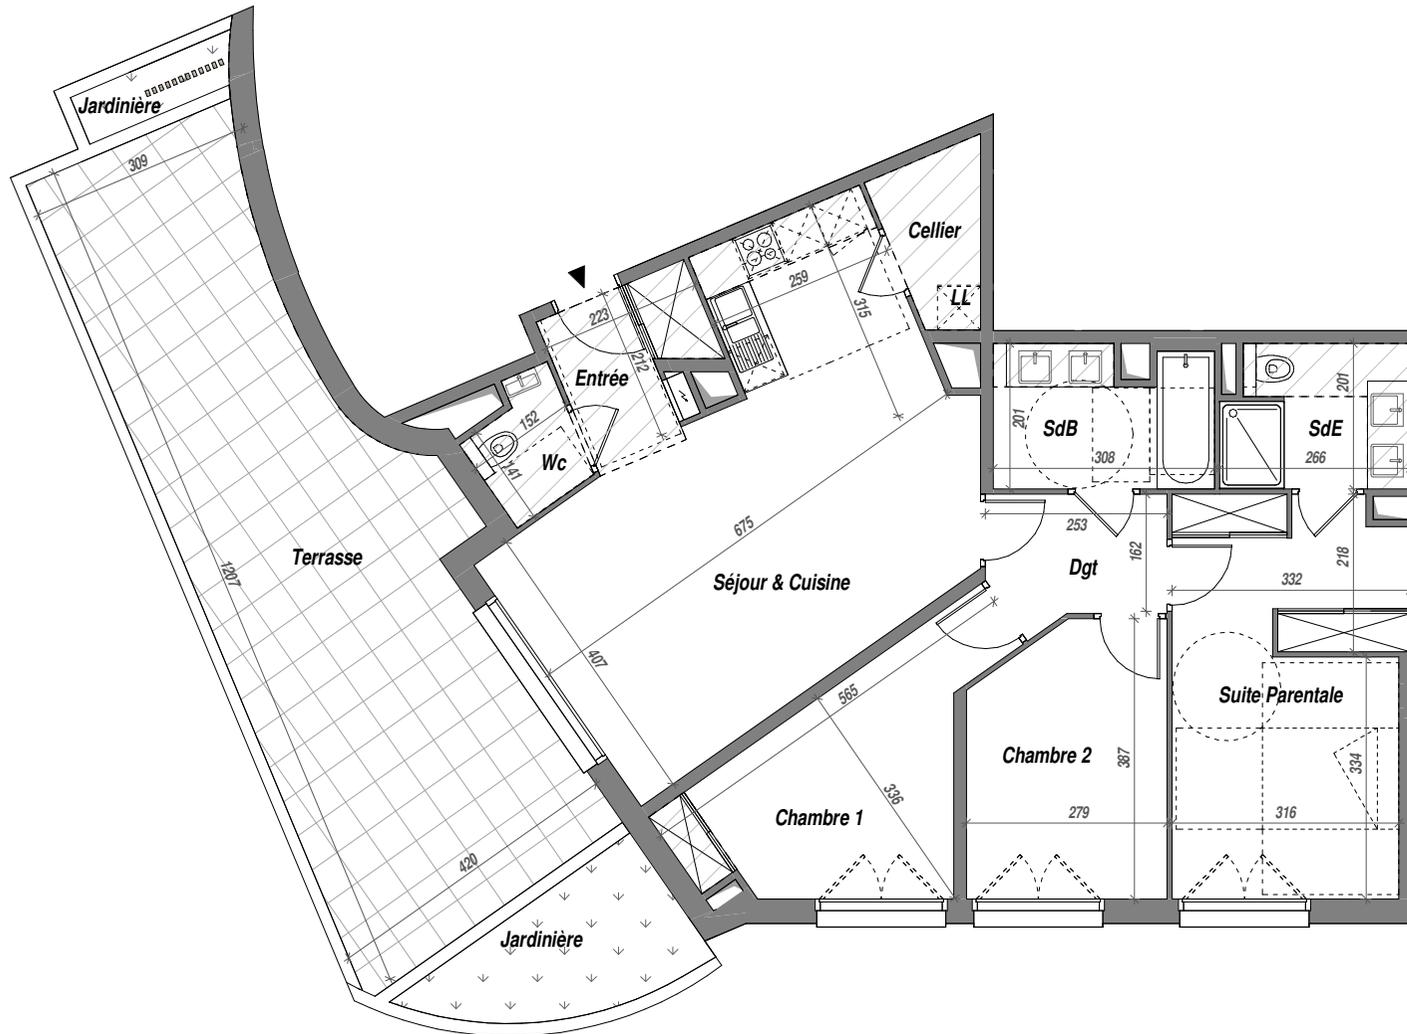

Réversibilité PMR : Remplacer le meuble double vasque par une vasque simple dans la SdB

Baie coulissante 2 vantaux	Porte fenêtre	Fenêtre 1 ou 2 vantaux	Fenêtre sur allège vitrée 1 ou 2 vantaux	Marche accès terrasse H à déterminer	Tableau électrique	Soffite et Faux-plafond H min. 2.10 m	Cloison démontable
-------------------------------	---------------	---------------------------	---	--	-----------------------	---	-----------------------