


VENDARGUES

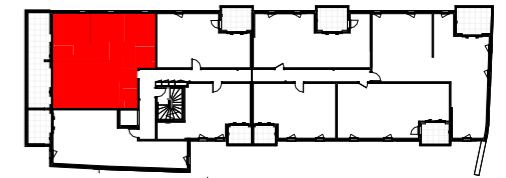

Niveau	Typologie	Numéro de logement
R+2	T4	202

**Tableau des surfaces :**

Séjour/Cuisine	36.95 m <sup>2</sup>
Chambre 1	10.40 m <sup>2</sup>
Chambre 2	10.50 m <sup>2</sup>
Chambre 3	19.40 m <sup>2</sup>
SdB	4.40 m <sup>2</sup>
Dgt	4.95 m <sup>2</sup>
Sd'E	2.65 m <sup>2</sup>
WC	1.90 m <sup>2</sup>
Buanderie	3.35 m <sup>2</sup>
<b>Surface habitable</b>	<b>94.50 m<sup>2</sup></b>
Balcon	23.85 m <sup>2</sup>
<b>Surface extérieur</b>	<b>23.85 m<sup>2</sup></b>


**TOURRE SANCHIS**  
ARCHITECTURE &  
URBANISME  
DURABLES

**A Ë K O**

habitat sensé

70 allée Alma Malher | Chateau Levat  
34000 Montpellier

2 rue Foch | 34000 Montpellier  
Aeko-promotion.fr

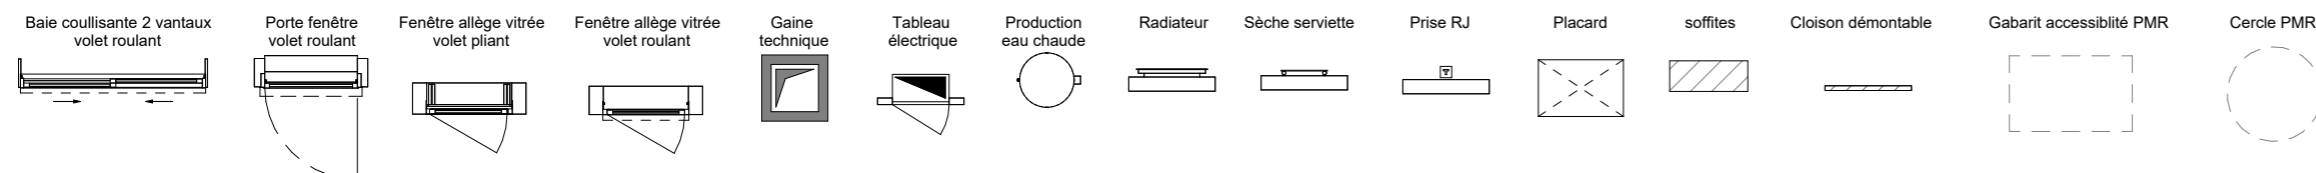

**NOTA:** Des modifications sont susceptibles d'être apportées à ce plan en fonction des nécessités techniques de la réalisation, tant en ce qui concerne les dimensions libres que l'équipement. Les surfaces indiquées sont approximatives. Les retombées, soffites, faux plafonds, canalisations, ballon d'eau chaude, ainsi que l'emplacement des équipements sont figurés à titre indicatif / La surface des placards ou des dressing est incluse dans celle des pièces attenantes