


VENDARGUES

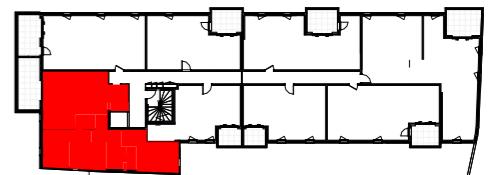

Niveau	Typologie	Numéro de logement
R+2	T4	201


Tableau des surfaces :

Séjour/Cuisine	40.70 m ²
Chambre 1	16.35 m ²
Chambre 2	10.35 m ²
Chambre 3	13.20 m ²
SdB	2.15 m ²
WC	2.50 m ²
Dgt	5.70 m ²
Surface habitable	96.30 m²
Terrasse	13.10 m²
Surface extérieur	13.10 m²

TOURRE SANCHIS ARCHITECTURE & URBANISME DURABLES
habitat sensé

70 allée Alma Malher | Château Levat
34000 Montpellier

2 rue Foch | 34000 Montpellier
Aeko-promotion.fr

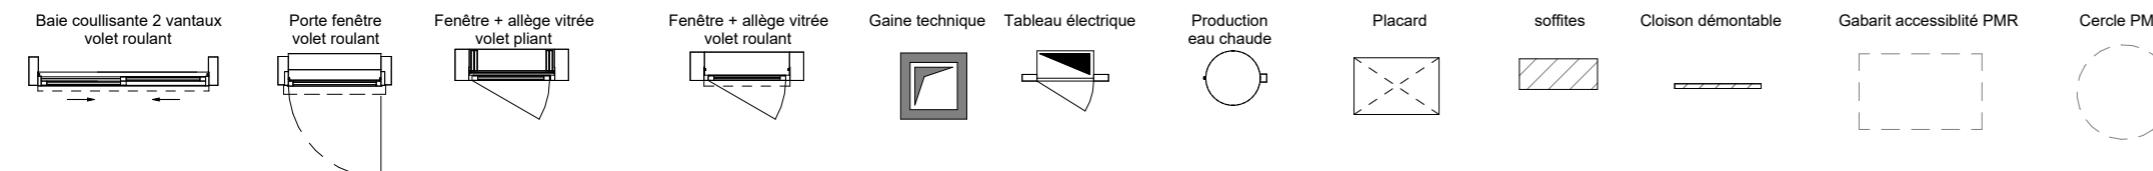

NOTA: Des modifications sont susceptibles d'être apportées à ce plan en fonction des nécessités techniques de la réalisation, tant en ce qui concerne les dimensions libres que l'équipement. Les surfaces indiquées sont approximatives. Les retombées, soffites, faux plafonds, canalisations, ballon d'eau chaude, ainsi que l'emplacement des équipements sont figurés à titre indicatif / La surface des placards ou des dressing est incluse dans celle des pièces attenantes

27/01/2023