


VENDARGUES

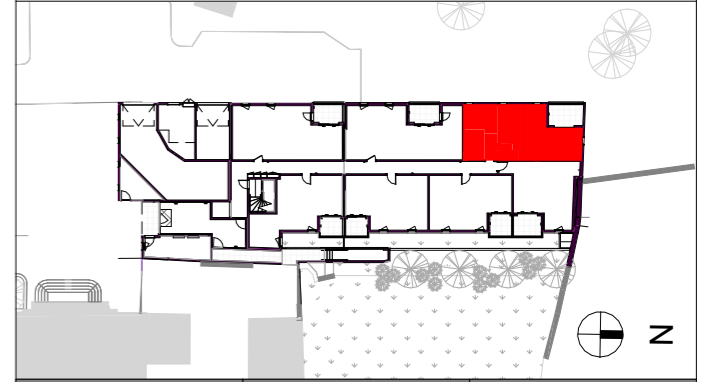

Niveau	Typologie	Numéro de logement
RDC	T3	03

Tableau des surfaces :

Séjour/Cuisine	24.75 m ²
Chambre 1	9.15 m ²
Chambre 2	12.05 m ²
SdB	4.70 m ²
WC	1.55 m ²
Entrée	6.30 m ²


Surface habitable 58.50 m²

Loggia 8.15 m²

Surface extérieur 8.15 m²



Réversibilité PMR: Déposer la porte de placard de la chambre 2 et la cloison entre les WC et la SdB

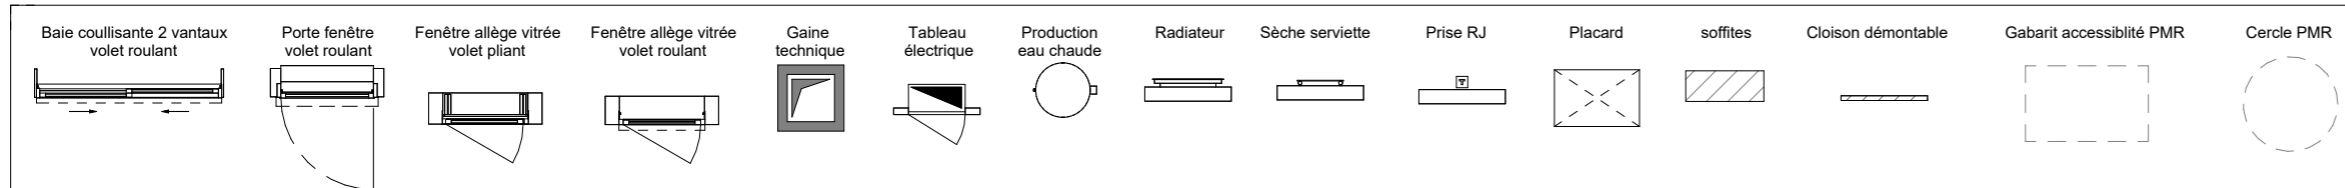

TOURRE SANCHIS
ARCHITECTURE &
URBANISME
DURABLES

AĒKO

habitat sensē

70 allée Alma Malher | Chateau Levat
34000 Montpellier

2 rue Foch | 34000 Montpellier
Aeko-promotion.fr

NOTA: Des modifications sont susceptibles d'être apportées à ce plan en fonction des nécessités techniques de la réalisation, tant en ce qui concerne les dimensions libres que l'équipement. Les surfaces indiquées sont approximatives. Les retombées, soffites, faux plafonds, canalisations, ballon d'eau chaude, ainsi que l'emplacement des équipements sont figurés à titre indicatif / La surface des placards ou des dressing est incluse dans celle des pièces attenantes

PLAN DE VENTE

14/11/2023