
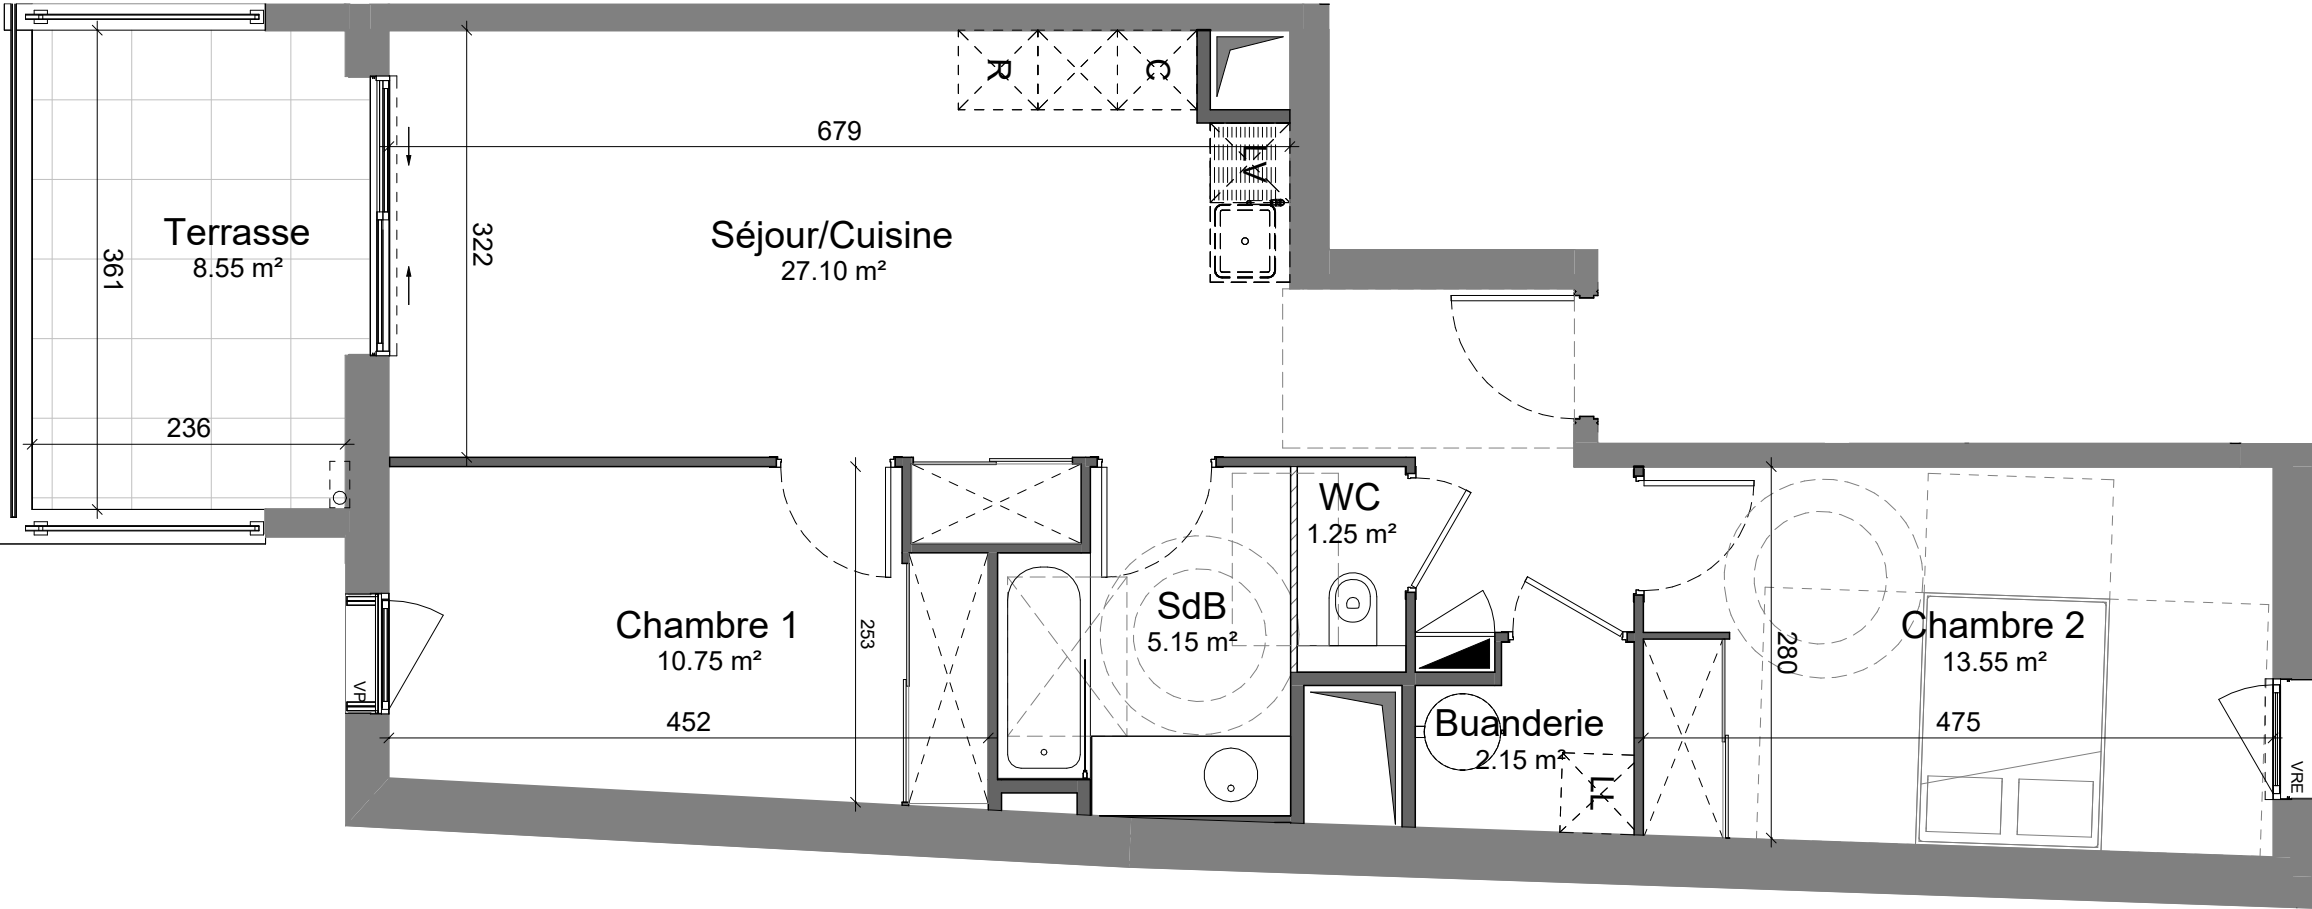


VENDARGUES

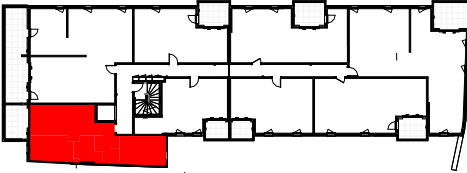

Niveau	Typologie	Numéro de logement
R+1	T3	101

Tableau des surfaces :

Séjour/Cuisine	27.10 m²
Chambre 1	10.75 m²
Chambre 2	13.55 m²
SdB	5.15 m²
Buanderie	2.15 m²
WC	1.25 m²

Surface habitable 59.95 m²

Terrasse	8.55 m²
Surface extérieur	8.55 m²

TOURRE SANCHIS
ARCHITECTURE &
URBANISME
DURABLES

70 allée Alma Malher | Chateau Levat
34000 Montpellier

A E K O
habitat sensē

2 rue Foch | 34000 Montpellier
Aeko-promotion.fr

NOTA: Des modifications sont susceptibles d'être apportées à ce plan en fonction des nécessités techniques de la réalisation, tant en ce qui concerne les dimensions libres que l'équipement. Les surfaces indiquées sont approximatives. Les retombées, soffites, faux plafonds, canalisations,ballon d'eau chaude, ainsi que l'emplacement des équipements sont figurés à titre indicatif / La surface des placards ou des dressing est incluse dans celle des pièces attenantes

Réversibilité PMR: Déposer la cloison entre les WC et la SdB

