


*Plan de repérage*

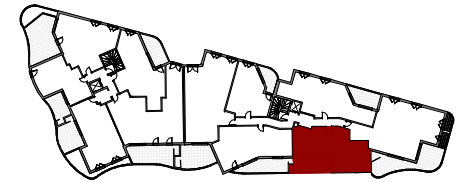

Niveau	Typologie	Numéro de logement
R+2	T3	B23

**LOGEMENT LIBRE**


*Tableau de surfaces*

Séjour & Cuisine	30.9 m <sup>2</sup>
Chambre 1	11.7 m <sup>2</sup>
Chambre 2	10.1 m <sup>2</sup>
SdE	4.9 m <sup>2</sup>
Dgt	5.2 m <sup>2</sup>
Wc	1.9 m <sup>2</sup>
<b>Surface Totale</b>	<b>64.7 m<sup>2</sup></b>






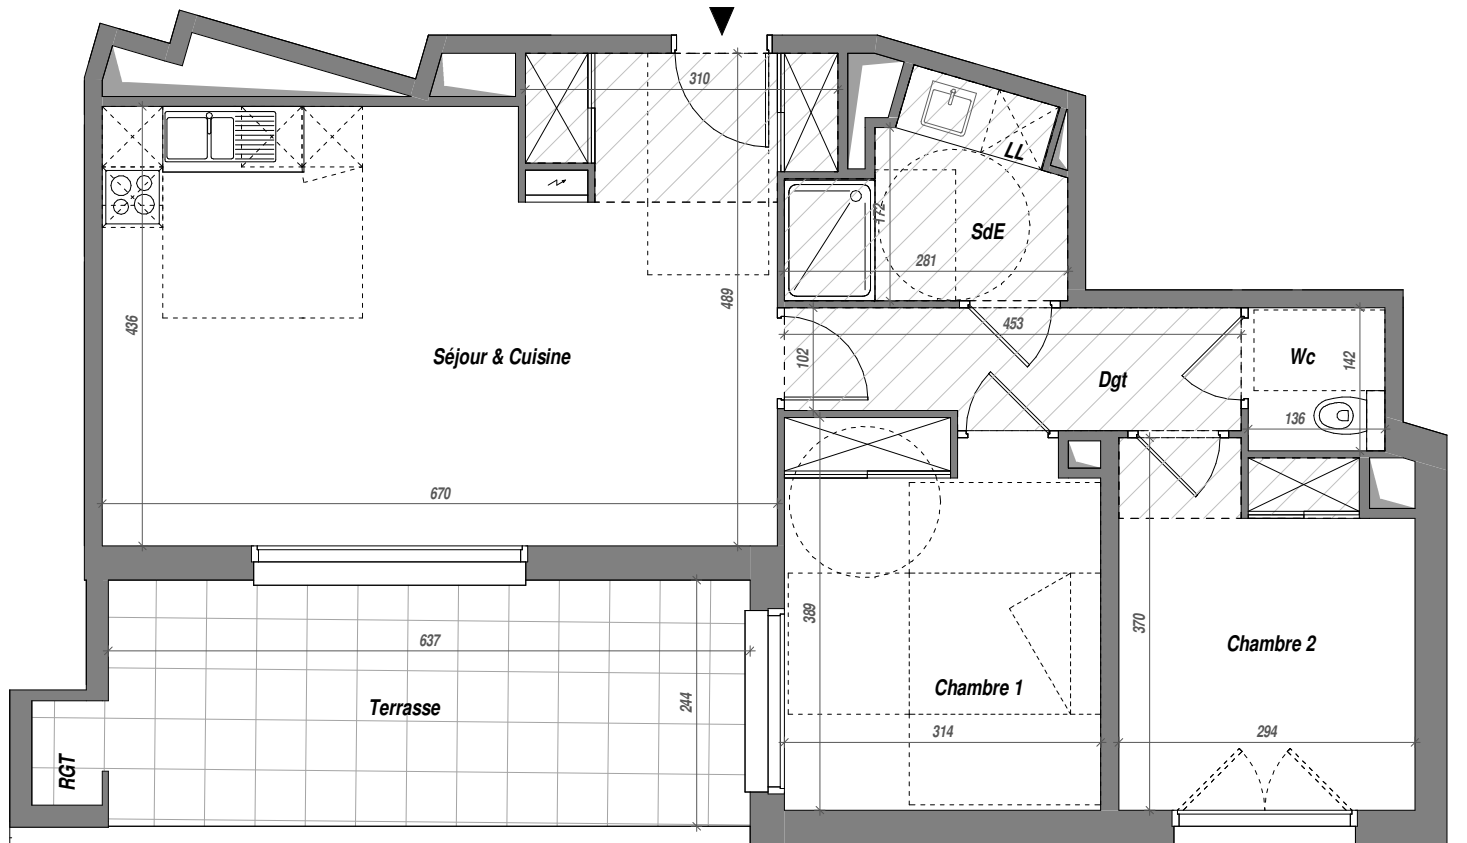


<b>Terrasse</b>	<b>16.4 m<sup>2</sup></b>
-----------------	---------------------------

Les surfaces des placards sont incluses dans celles des pièces attenantes.

NOTA : Le présent plan exprime les dispositions générales du logement. Il est susceptible de variation ou modification en fonction des nécessités techniques, réglementaires et/ou administratives, tant en ce qui concerne les éléments d'équipements que les dispositions et dimensions des pièces. Des faux plafonds et soffites peuvent être créés. Les éléments de mobilier sont représentés à titre indicatif, se référer à la notice

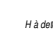 

Réversibilité PMR : Remplacer le bac à douche par une douche à l'italienne, déposer les portes de placard de la chambre 1

 Baie coulissante 2 vantaux	 Porte fenêtre	 Fenêtre 1 ou 2 vantaux	 Fenêtre sur allège vitrée 1 ou 2 vantaux	 Marche accès terrasse H à déterminer	 Tableau électrique	 Sofrite et Faux-plafond H min. 2.10 m	 Cloison démontable
--	---	---	---	--	---	---	---